

伊香保リンク 競技運営棟 配置図



男子更衣室



女子更衣室


※ チーム名下の数字は使用制限人数を示しています。換気扇使用、窓2か所解放時の使用制限ですので厳守願います。

※ 女子の控え場所は、管理棟2階（代表者会議で使用した部屋）とします。

1F



2F

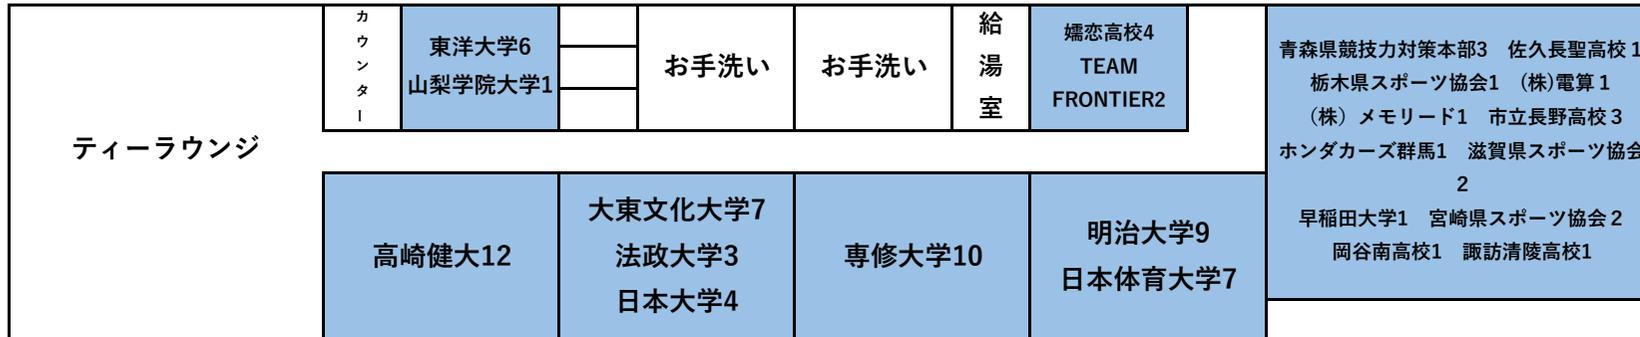

3F

